


**Legenda Simboli:**

Sezione	Numero di Sezione Numero Disegno	Progresso Spazio, Colmo
Prospetto	Numero di Prospetto Numero Disegno	Limite Area di Intervento
Dettaglio	Numero di Dettaglio Numero Disegno	Terreno esistente
Vano	Vano Edificio - Piano - Numero Vano Colore Area Funzione - Tipologia - Dipartimento Foto Tema Altezza Netto (Metri)	Compartimentazione RE/UE <b>12</b> <b>10</b> <b>15</b> Compartimentazione RE/UE <b>10</b> <b>15</b> <b>10</b> 
Livello	Altezza (m) (da 0,00 m) Pianta Sezione	Quota di riferimento Sea Usualmente per i piani Esistenti (Quota di riferimento Soglia Livello di Mare per tutti i Edificati)



**Note Generali**

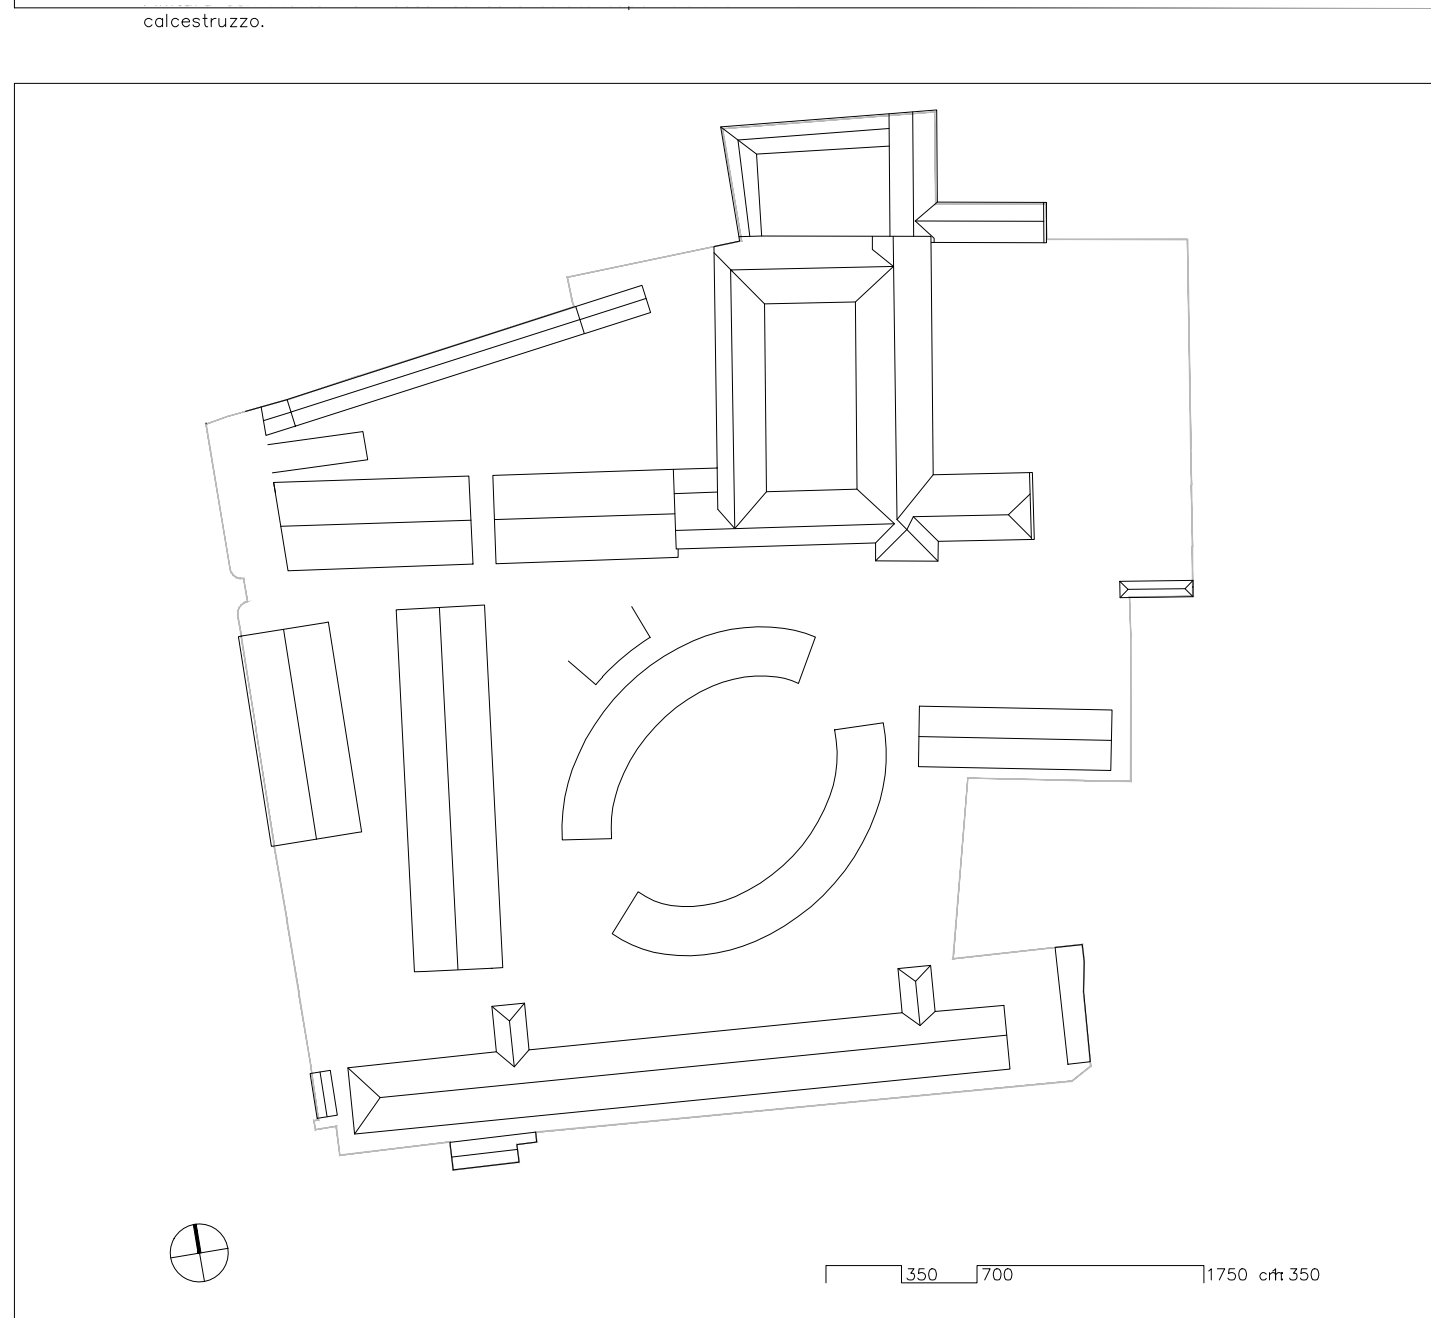


Elaborato non costruttivo. Non scalare dai disegni. La presente tavola è da leggersi in correlazione con i disegni impiantistici/strutturali.

I layout degli edifici è solo indicativo e non fornisce punti dei elaborati di cui al presente Progetto, per cui potrebbe subire variazioni.

Tutte le dimensioni sono da verificarsi in loco. Le Quote Altimetriche indicate sono basate sul Rilievo Aggeografico con Quota Assoluta di riferimento è posta a 126,53 dm.

Le finiture degli edifici esistenti e vicinati, già autorizzate nell'ambito della presentazione delle Schede tecniche di cui all'art. 16 co. 4 del DM 154/2017, dovranno essere comunque sottoposte a parere definitivo della Soprintendenza.

C	Maggio 2023	Quarta Emissione	DCA	CB	M.T.
D	Febbraio 2023	Terza Emissione	DCA	CB	M.T.
B	Novembre 2022	Seconda Emissione	DCA	CB	M.T.
A	Maggio 2022	Prima Emissione	DCA	CB	M.T.
	DATA	NOTE	REDATTO	CONTROLLATO	APPROVATO

 <p>UNIVERSITÀ DEGLI STUDI DI PADOVA</p>	<p>AREA EDILIZIA E SICUREZZA Ufficio Sviluppo Edilizio</p> <p>PADOVA - Piazza Antenore n. 6 - Palazzo Santo Stefano tel. 049/8273274</p> <div><p>PIAVE FUTURA</p><p>Nuovo campus delle Scienze Economiche, Politiche e Sociali nella ex Caserma Pave a Padova</p></div> <div><div><p>Corso Stati Uniti 96, 35127 Padova (PD)</p></div><div><p>David Chipperfield Architects</p><p>Via Vigevano 8, 20144 Milano (MI)</p></div></div> <div><div><p>Dott. geol. Davide Dal Degnan</p><p>Via Primo Maggio 22, 35142 Sarchese (PD)</p></div><div><div><input type="checkbox"/> INFORMAZIONE PRESTAZIONI SPECIALIZZATE ARCHITETTURA IMPIANTI ACUSTICA PREVENZIONE INCENDI SICUREZZA</div><div><input checked="" type="checkbox"/> ARCHITETTURA Co-progettazione</div><div><input type="checkbox"/> GEOLOGIA</div></div></div> <p>Consulente architettura: Arch. David Alan Chipperfield</p> <table><tr><td colspan="2">PROGETTO DEFINITIVO</td><td>CUP: C94H17000710005</td></tr><tr><td colspan="3">Pianta Piano Terra</td></tr></table> <table><tr><td>inv.: PA_10_11_103</td><td>scala: 1:350</td><td>Responsabile Unico del Procedimento Arch. Giuseppe Olivi</td></tr><tr><td>data: 05-2023 emissione: D-CdS23</td><td></td><td></td></tr><tr><td>nome file: PA_10_11_103</td><td></td><td></td></tr></table>	PROGETTO DEFINITIVO		CUP: C94H17000710005	Pianta Piano Terra			inv.: PA_10_11_103	scala: 1:350	Responsabile Unico del Procedimento Arch. Giuseppe Olivi	data: 05-2023 emissione: D-CdS23			nome file: PA_10_11_103		
PROGETTO DEFINITIVO		CUP: C94H17000710005														
Pianta Piano Terra																
inv.: PA_10_11_103	scala: 1:350	Responsabile Unico del Procedimento Arch. Giuseppe Olivi														
data: 05-2023 emissione: D-CdS23																
nome file: PA_10_11_103																